


# RELEVEU CASA C1

- PARTER -

Scara 1 : 50

Nr. cadastral al terenului	Suprafata masurata	Adresa imobilului	
113788	81.3	Str. Câmpului nr. 31, Tarla 51 , Parcela 158 / 1 , Lot 1, Sat Tamasi, Comuna Corbeanca, Judetul Ilfov	
Cartea Funciara colectiva nr.		UAT	CORBEANCA
Cod unitate individuala (U)		CF individuala	

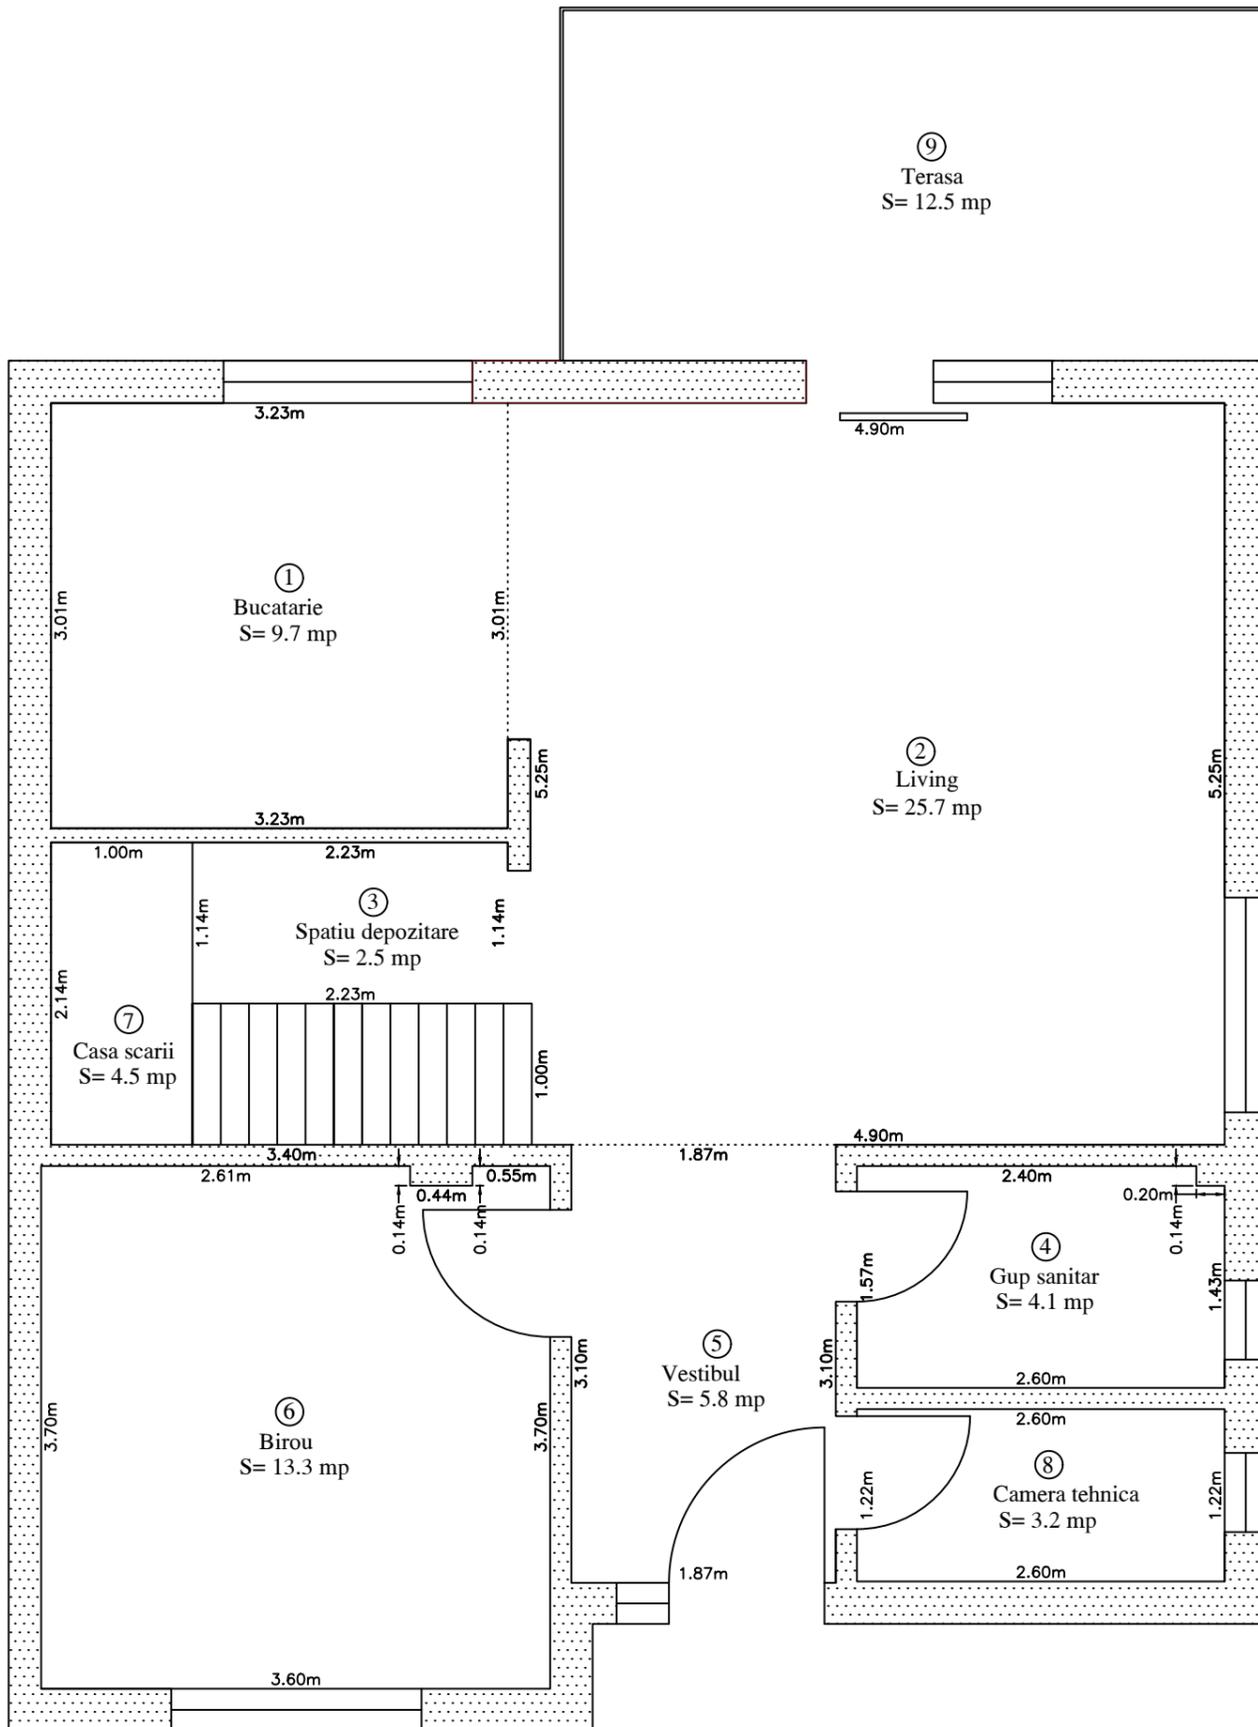

Recapitulatie - Casa (Parter)

Nr. incăpere	Denumire incăpere	Suprafata utila (mp)
1	Bucătărie	9.7
2	Living	25.7
3	Spatiu depozitare	2.5
4	Gup sanitară	4.1
5	Vestibul	5.8
6	Birou	13.3
Suprafata Utila =		61.1
7	Casa scării	4.5
8	Camera tehnica	3.2
9	Terasa	12.5
Suprafata Totala =		81.3

Executant,	Data
ing. Tarba Corneliu-Daniel	08.11.2022
Receptionat,	