


RELEVEU CASA C1

- ETAJ -

Scara 1 : 50

Nr. cadastral al terenului	Suprafata masurata	Adresa imobilului	
113788	82.6	Str. Câmpului nr. 31, Tarla 51 , Parcela 158 / 1 , Lot 1, Sat Tamasi, Comuna Corbeanca, Judetul Ilfov	
Cartea Funciara colectiva nr.		UAT	CORBEANCA
Cod unitate individuala (U)		CF individuala	

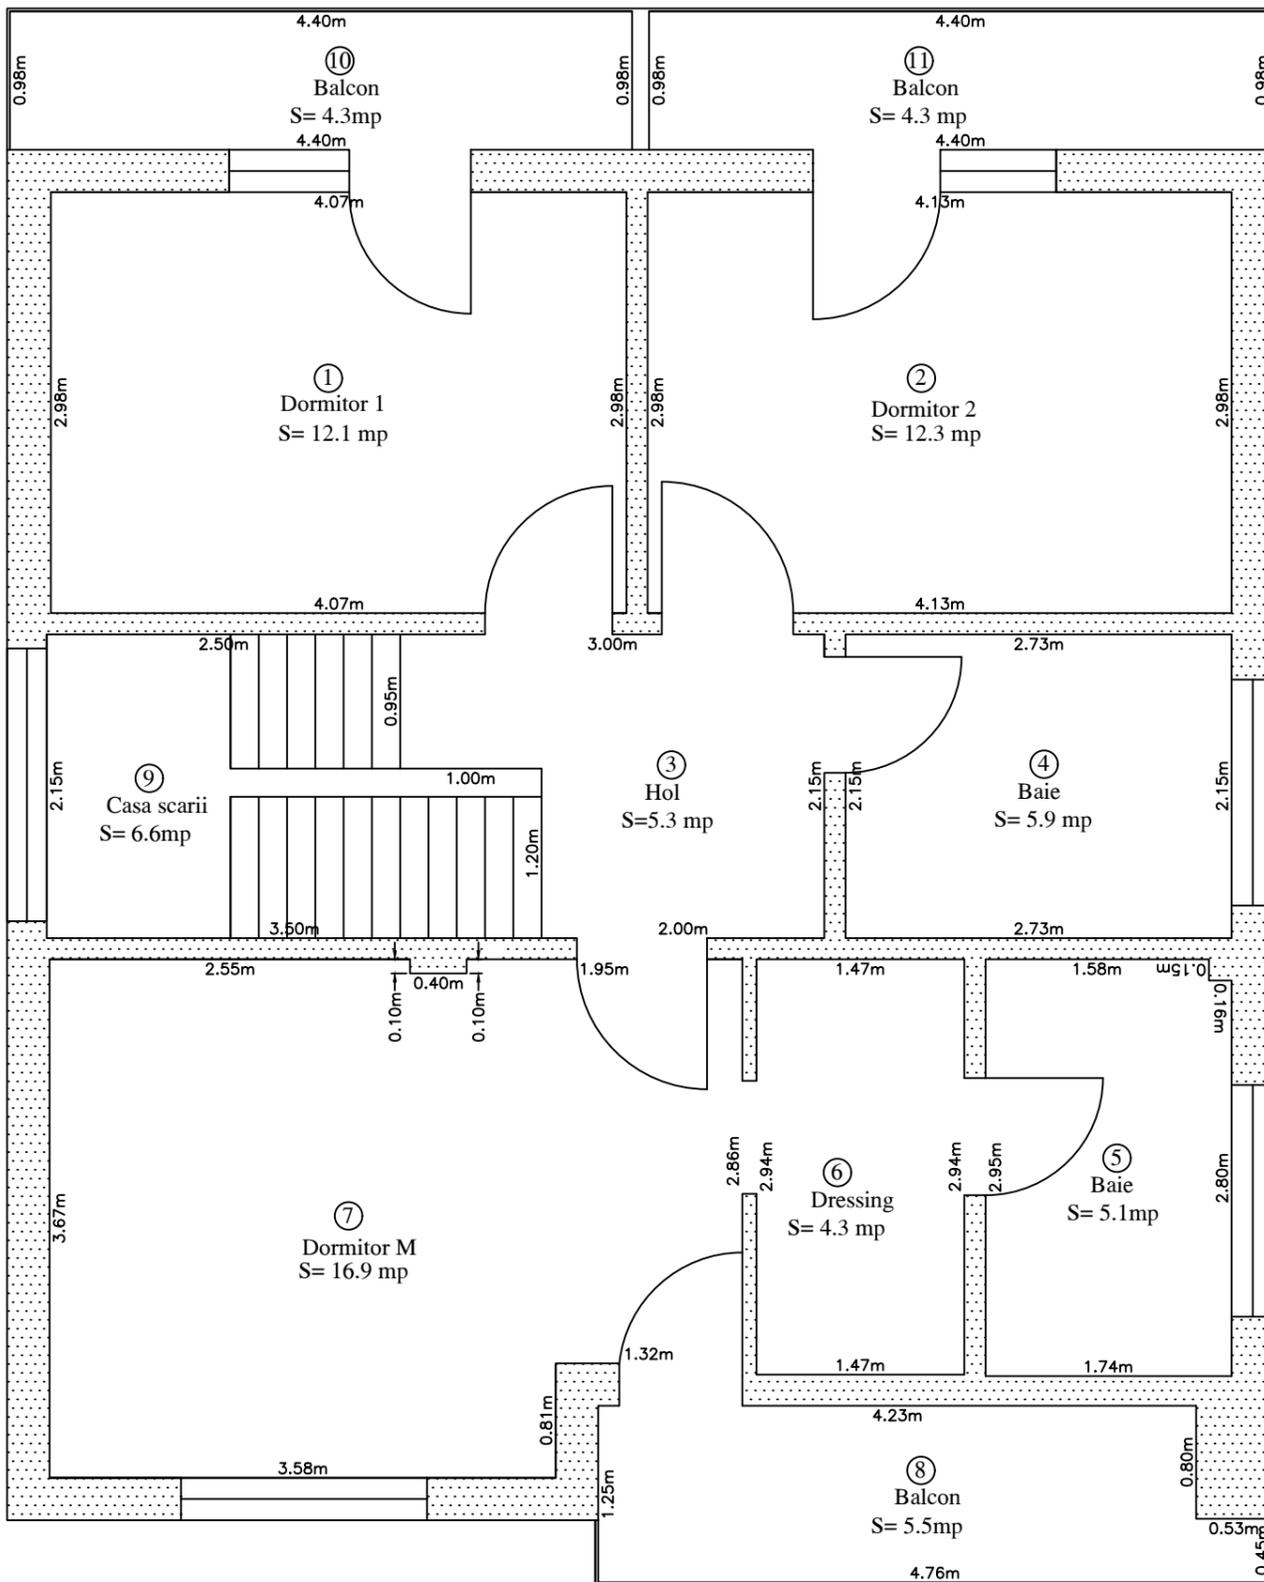

Recapitulatie - Casa (Etaj)

Nr. încăpere	Denumire încăpere	Suprafata utila (mp)
1	Dormitor 1	12.1
2	Dormitor 2	12.3
3	Hol	5.3
4	Baie	5.9
5	Baie	5.1
6	Dressing	4.3
7	Dormitor M	16.9
Suprafata Utila =		61.9
8	Balcon	5.5
9	Casa scarii	6.6
10	Balcon	4.3
11	Balcon	4.3
Suprafata Totala =		82.6

Executant,	Data
ing. Tarba Corneliu-Daniel	08.11.2022
Receptionat,	