


RELEVEU CASA C1

- MANSARDA -

Scara 1 : 50

|                               |                    |   |           |
|-------------------------------|--------------------|---|-----------|
| Nr. cadastral al terenului    | Suprafata masurata | Adresa imobilului                                                                                     |           |
| 113788                        | 74.6               | Str. Câmpului nr. 31, Tarla 51 , Parcela 158 / 1 , Lot 1, Sat Tamasi, Comuna Corbeanca, Judetul Ilfov |           |
| Cartea Funciara colectiva nr. |                    | UAT                                                                                                   | CORBEANCA |
| Cod unitate individuala (U)   |                    | CF individuala                                                                                        |           |

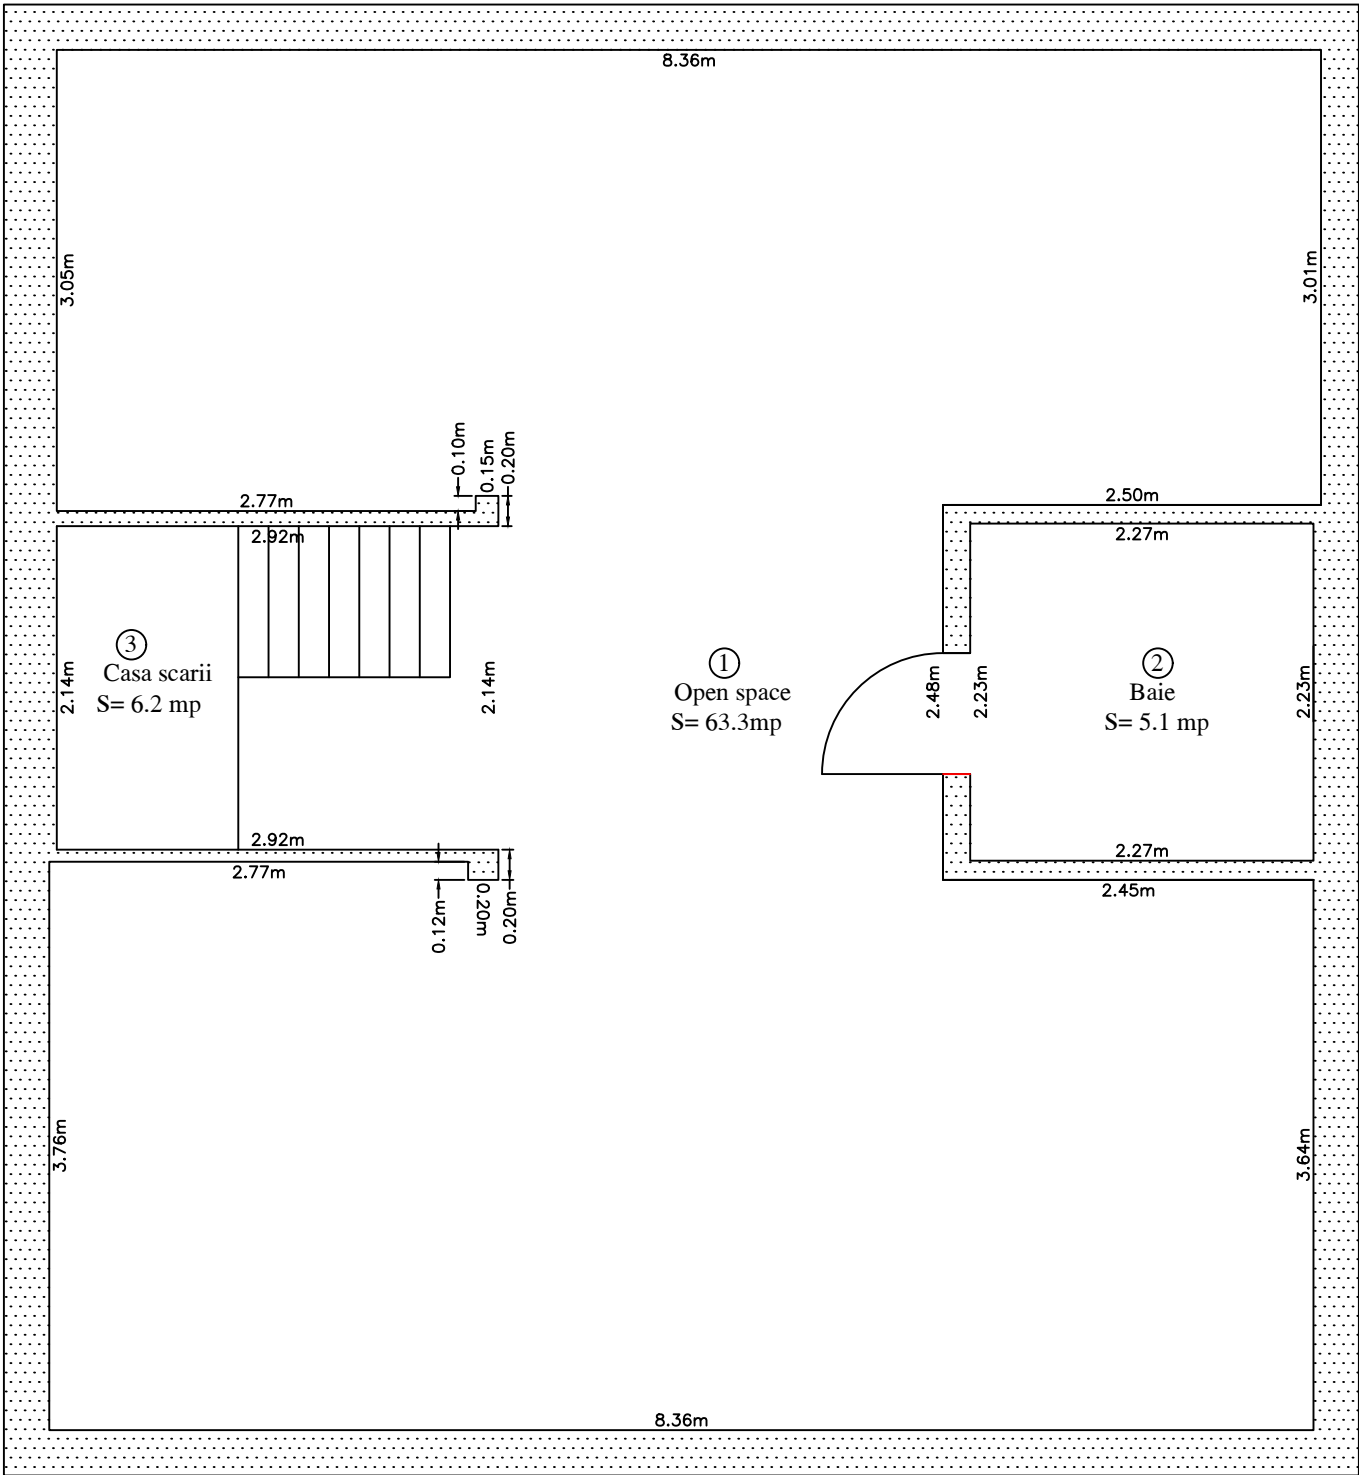

Recapitulatie - Casa (Mansarda)

| Nr. încăpere       | Denumire încăpere | Suprafața utila (mp) |
|--------------------|-------------------|----------------------|
| 1                  | Open space        | 63.3                 |
| 2                  | Baie              | 5.1                  |
| Suprafața Utila =  |                   | 68.4                 |
| 3                  | Casa scării       | 6.2                  |
| Suprafața Totală = |                   | 74.6                 |

| Executant,                 | Data       |
|----------------------------|------------|
| ing. Tarba Corneliu-Daniel | 08.11.2022 |
| Recepționat,               |            |
|                            |            |