


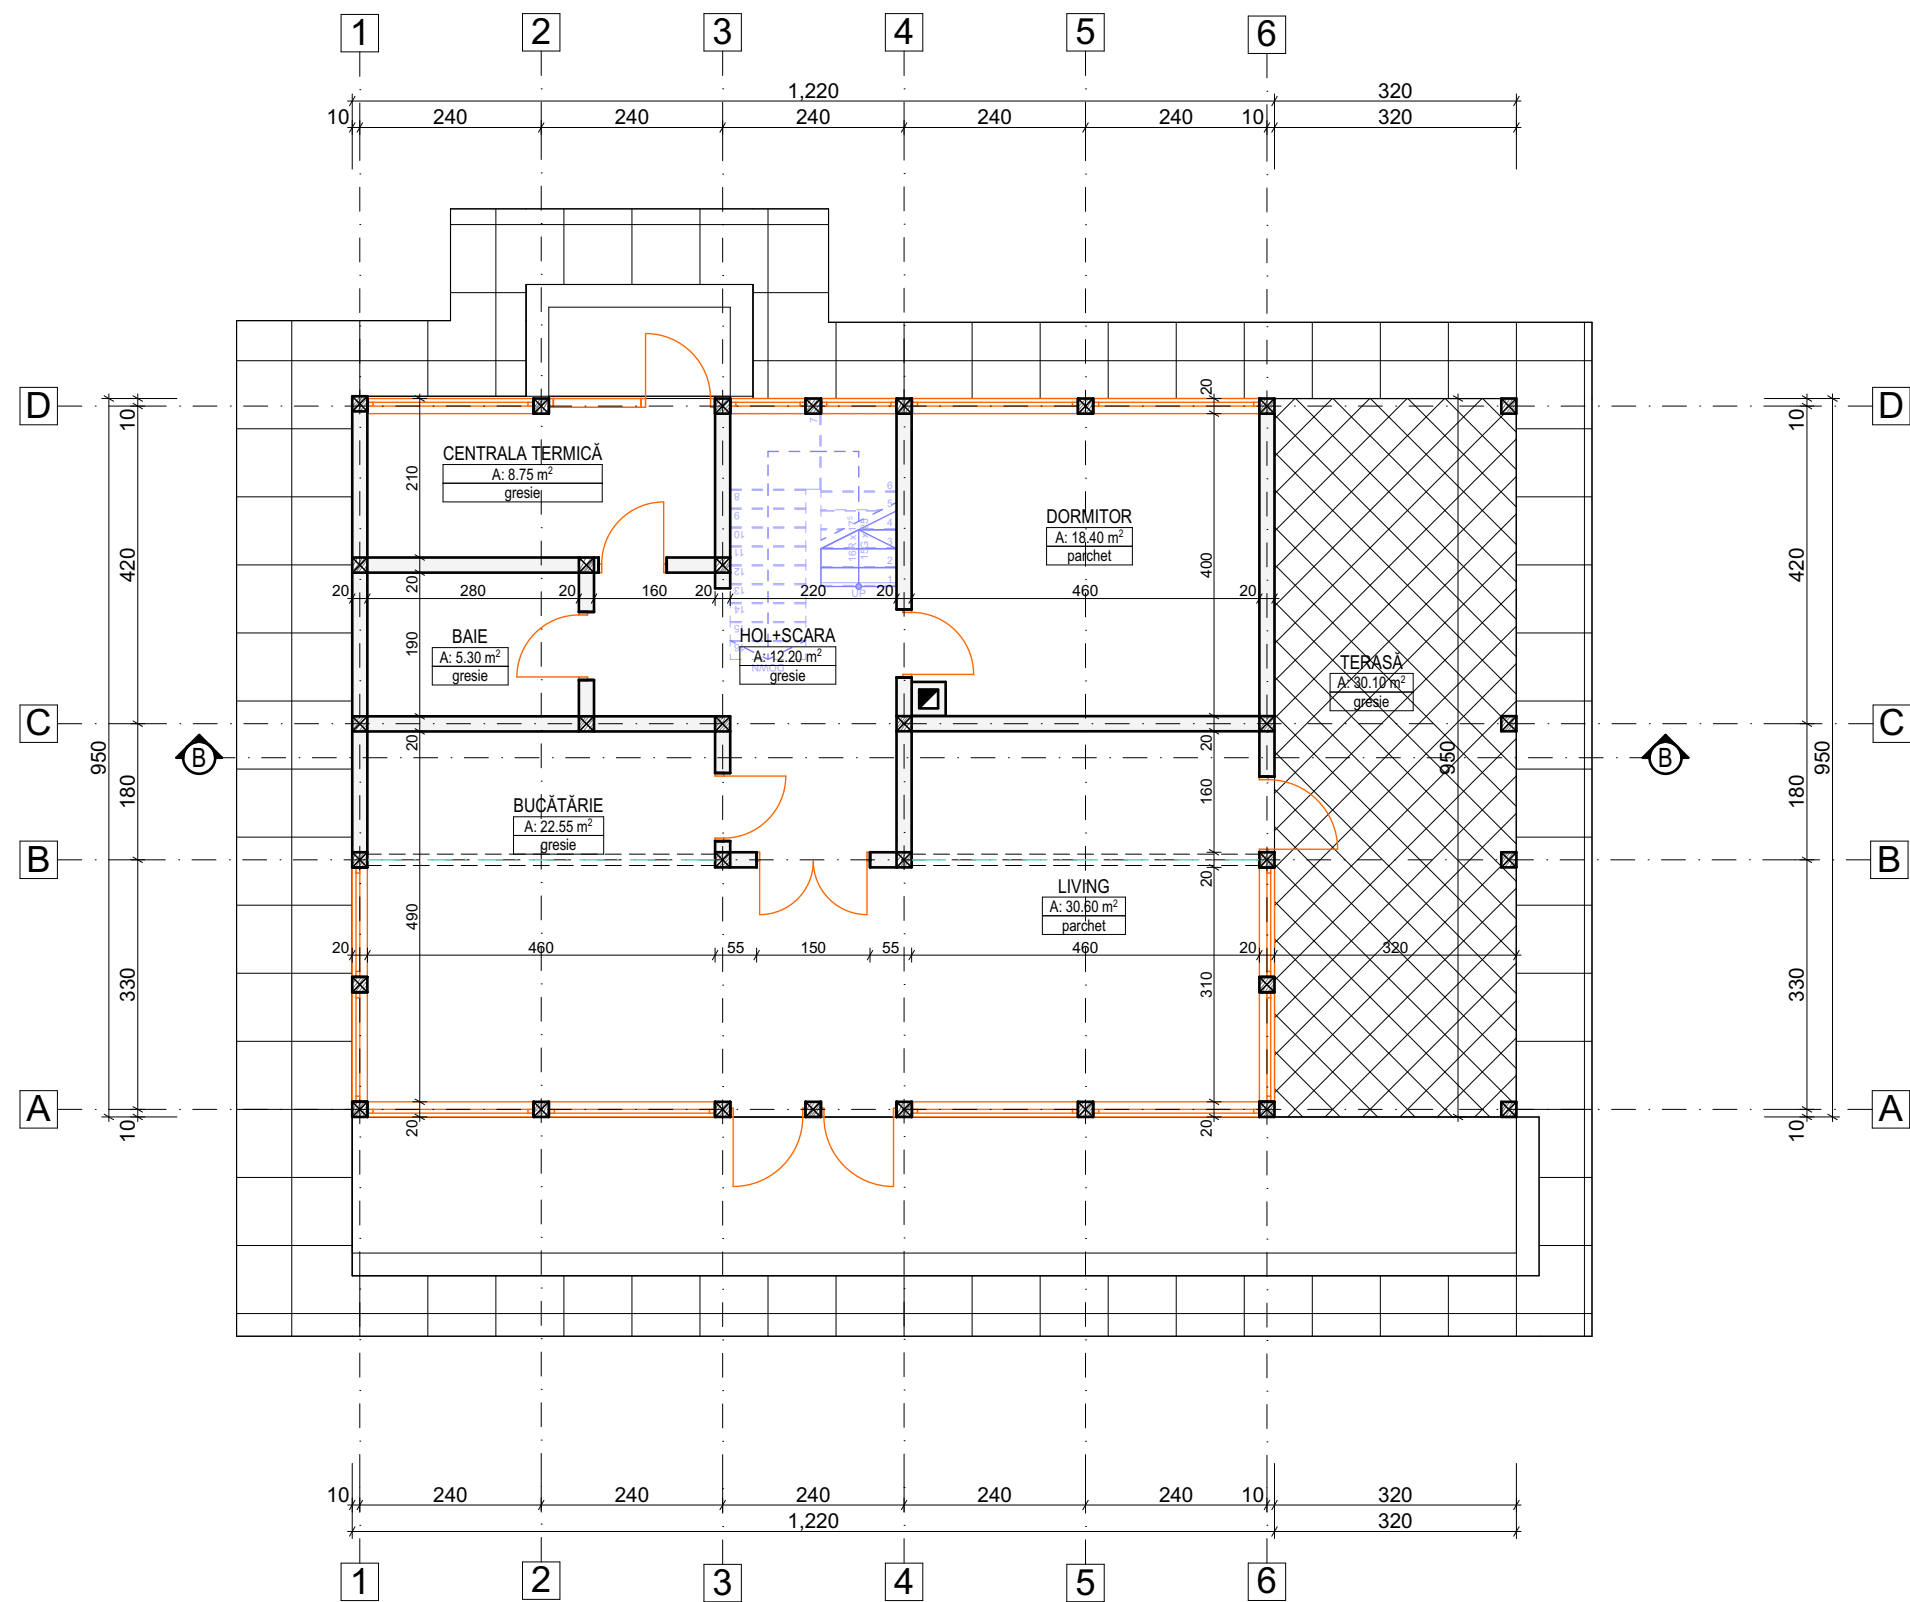

PLAN PARTER

Scara 1: 100

ARIE CONSTRUITĂ = 115,95 m²