


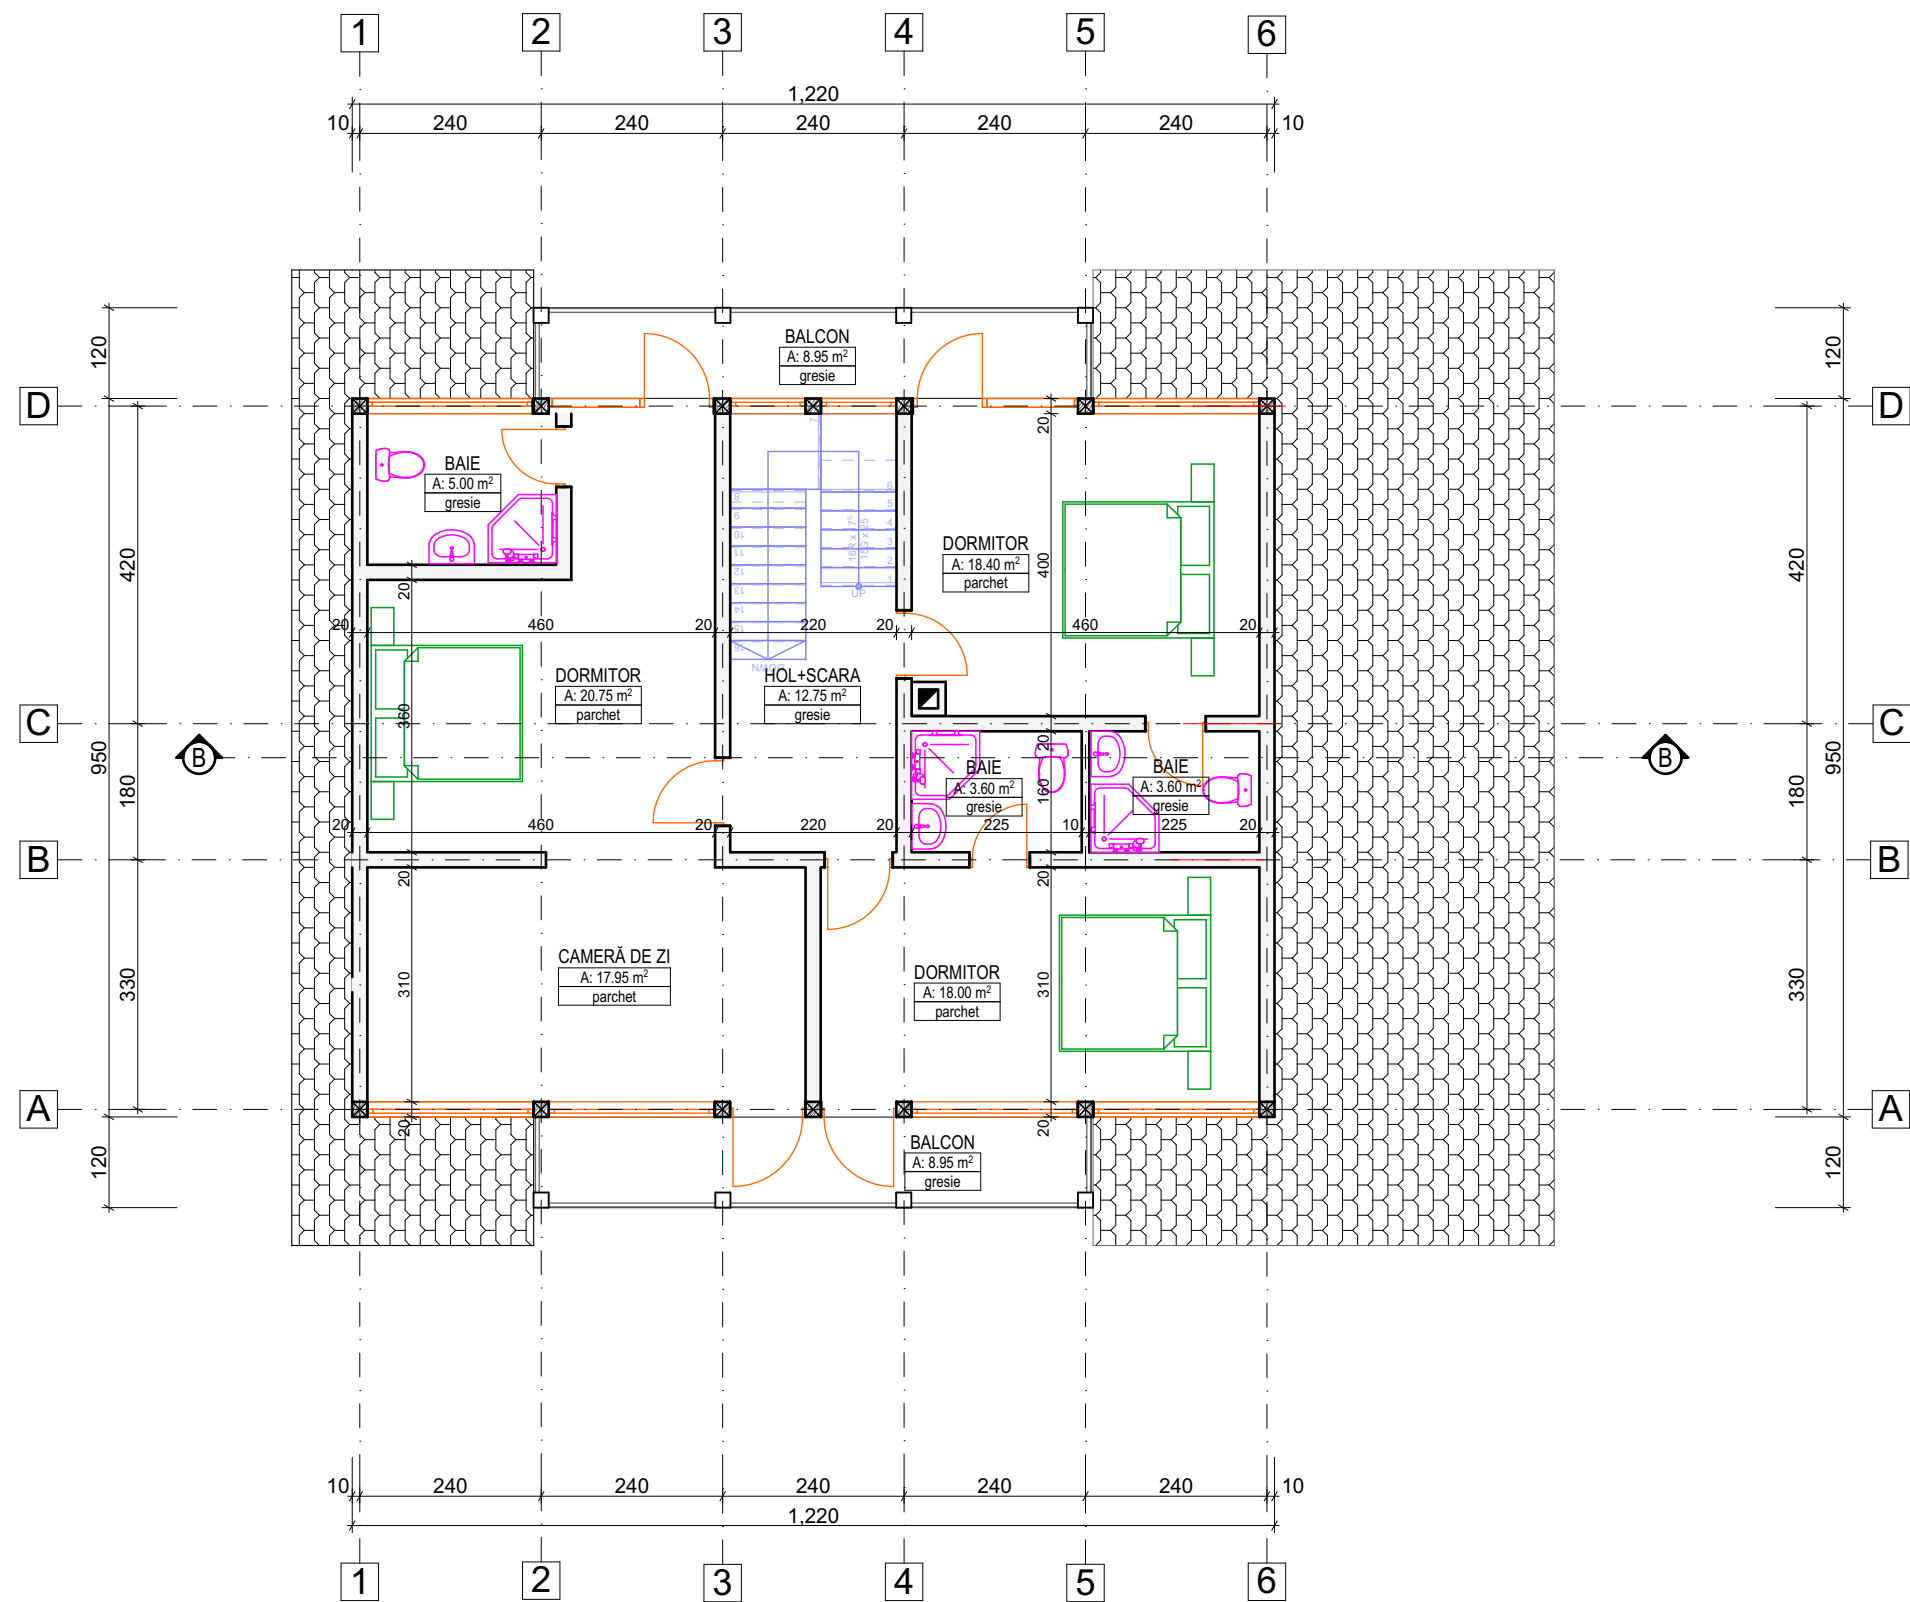

PLAN MANSARDĂ
Scara 1: 100
ARIE CONSTRUITĂ = 115,95 m²